



Stellwerkklasse 3/1.

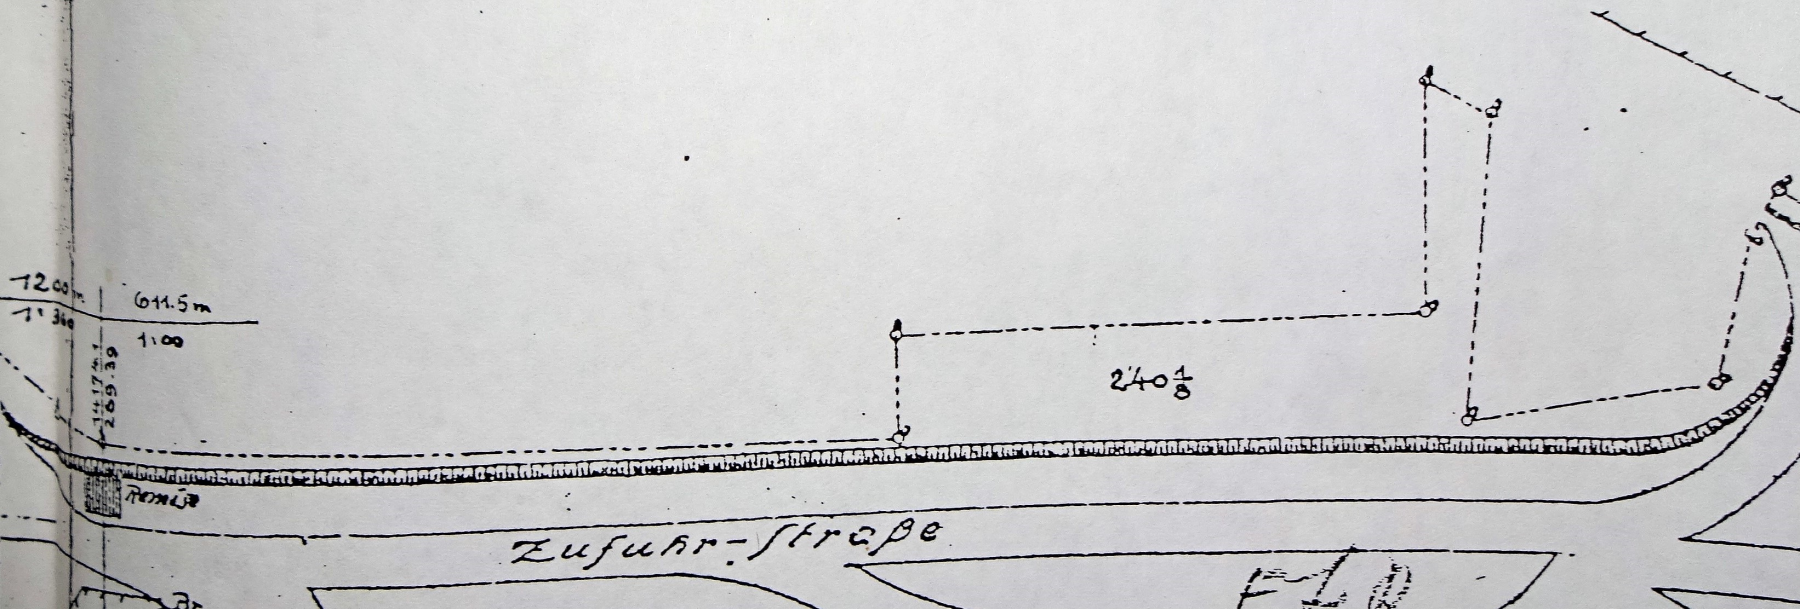

Gemeinde Stadeln.

Riedgraben

Stadtgemeinde
Fäkaliengruben-

Betriebsgebäude

Fäkalienbecken

Hürnberg
Anlage.

Johann
Büchel
in Stadeln

Wm Schrems
in Stadeln

290

291

mittels Damm hochgelegtes Entladegleis

Tor

70.0

Industriegleis d. Stadt Hürnberg

Schrems

Genossenschaft



Km 13.9

Km 14.01







Schneider
in Stadeln

Aufnahme Juni 2020:

Lage der Lagerhalle entspricht dem Gelände der ehemaligen Fäkalienladestation am Bahnhof Vach. Ladegleis noch vorhanden, aber nicht mehr am Schienennetz angeschlossen.




Bahnlinie: Nürnberg-Bamberg.

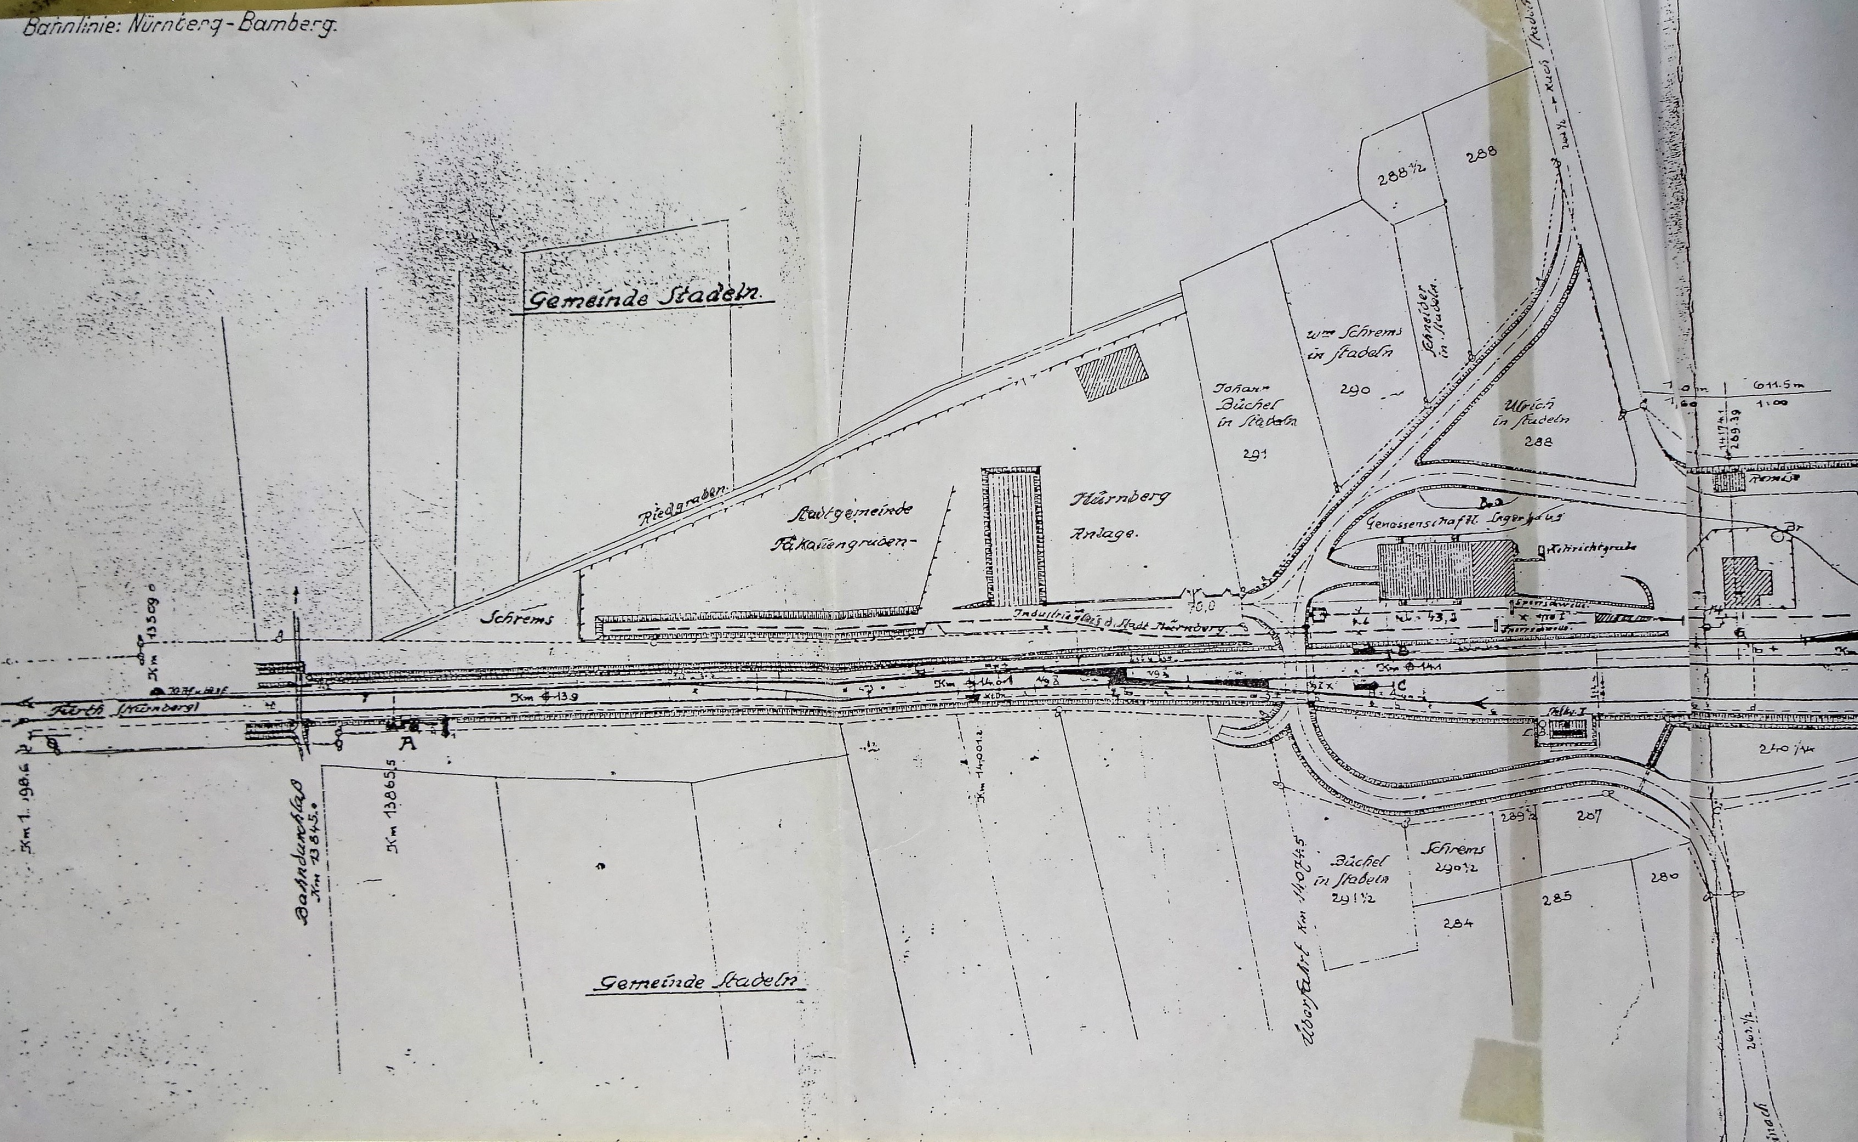





Stellwerkklasse 3/1.

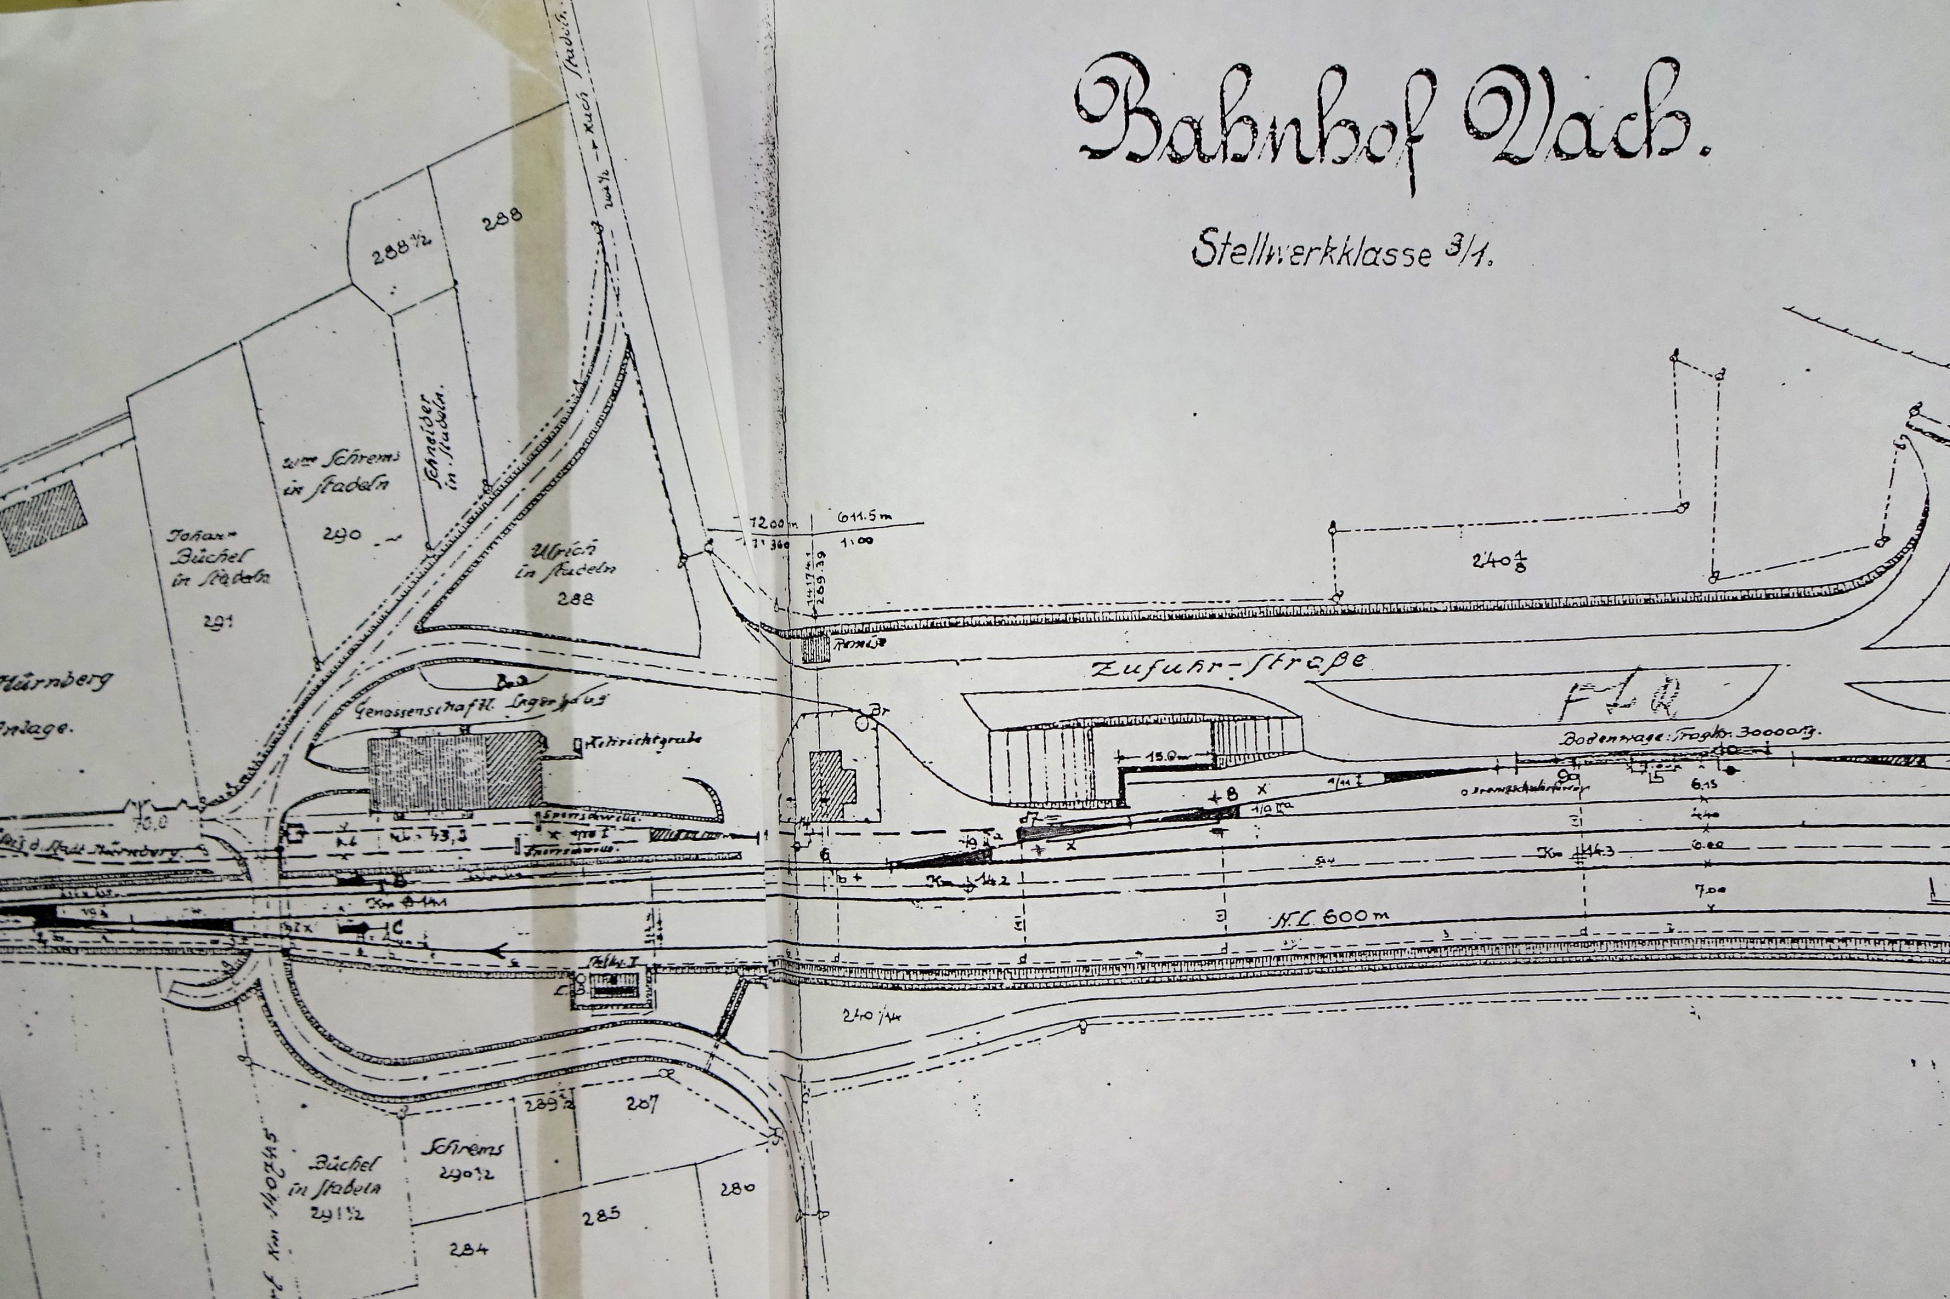



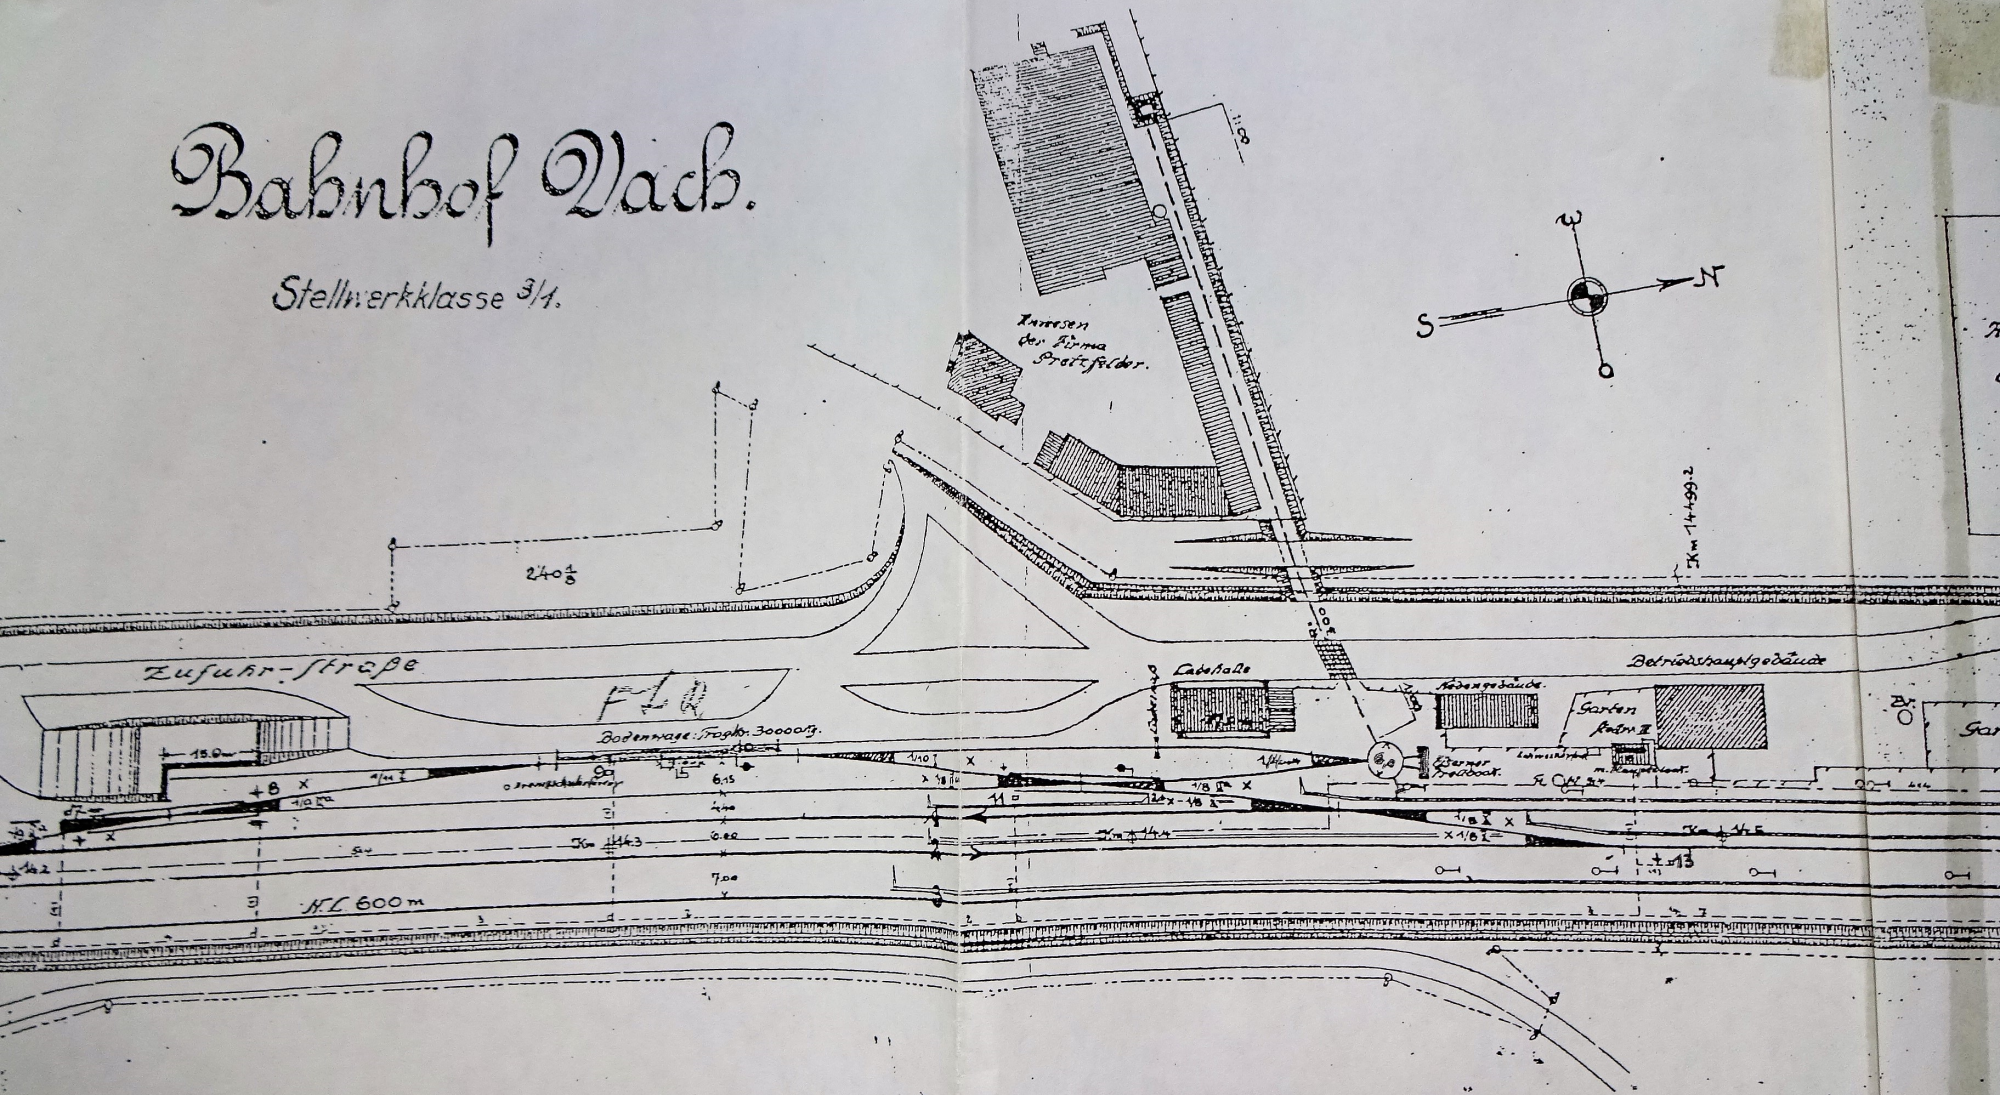

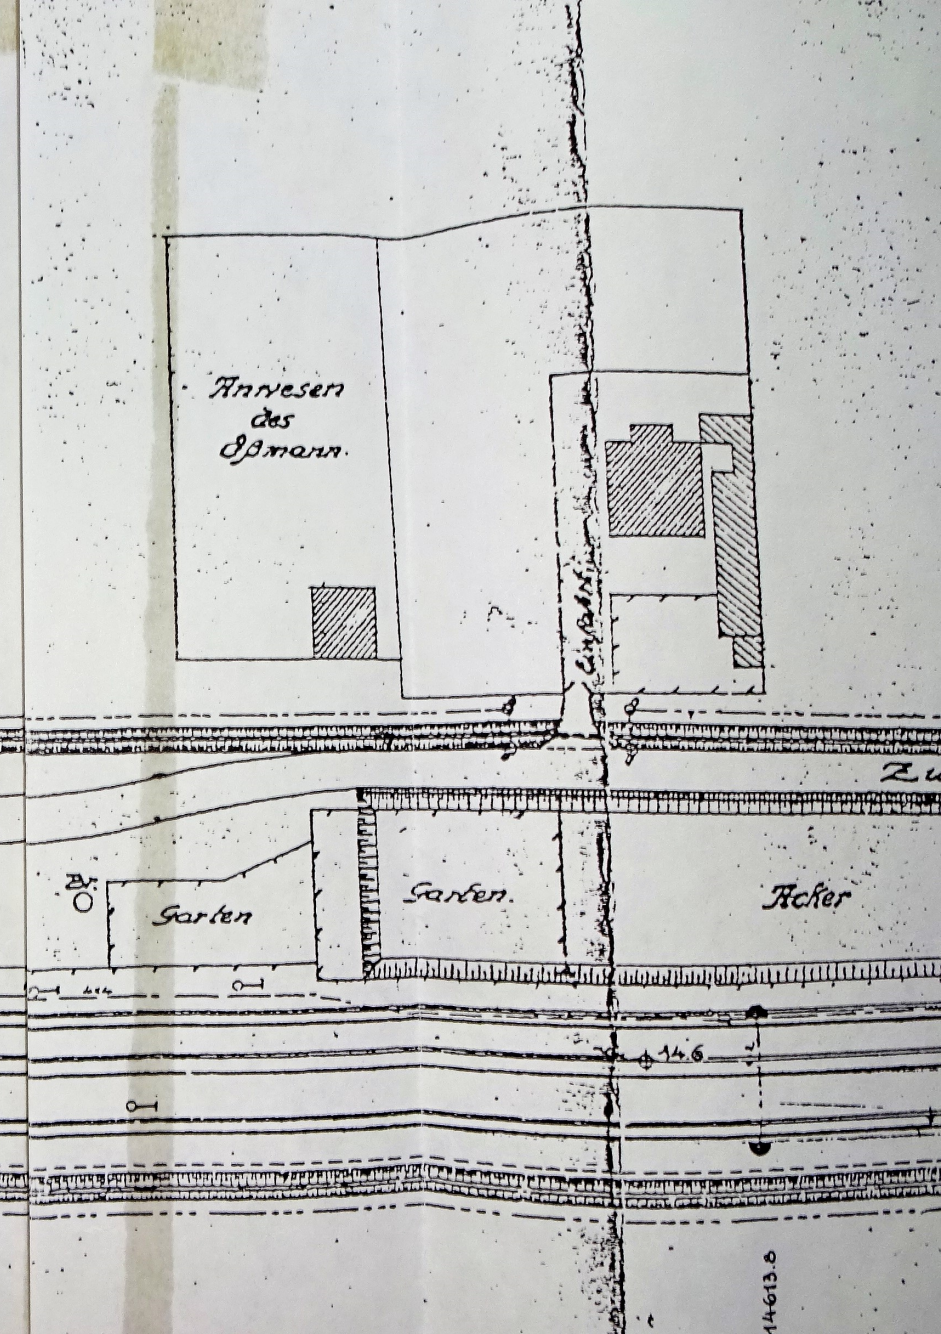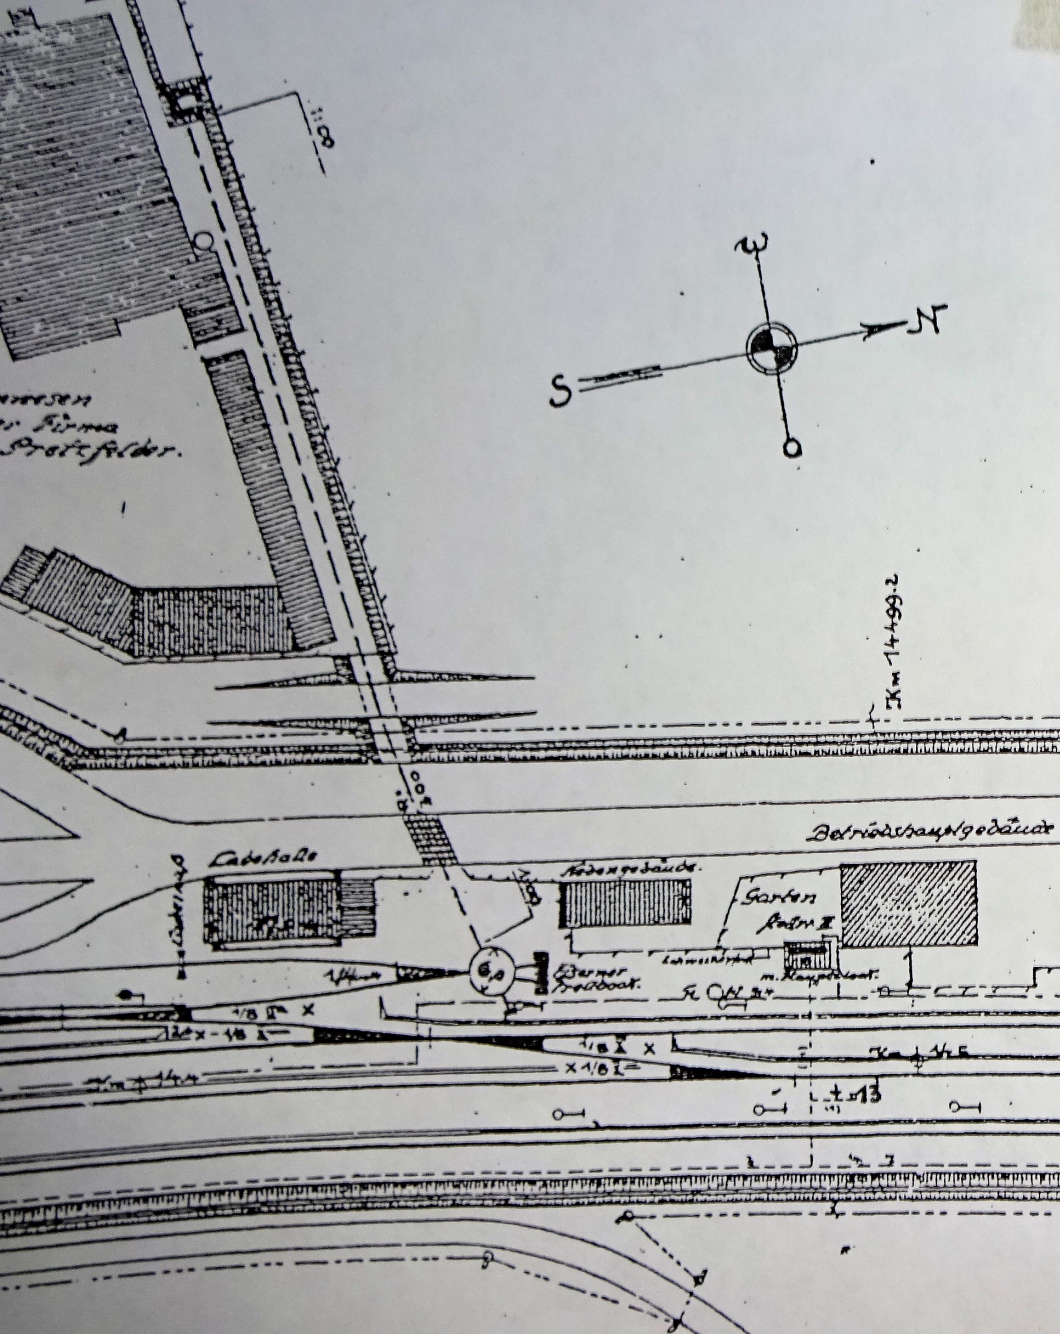

14613.0

vesen
es
marr.

Gemeinde Studeln


611.5 m
1:100


Zufuhr-Strasse

Sorten

Acker







Landgraben

Bolmer
Kranz

Abzug

5 km 14613.6

5 km 1447

H=1500

XI 740

5 km 1448

H=400

Daubdrücke
4.5 m weit, mittel

5 km 14919.1

Gemeinde Boxdorf

Obn. Kerkdorf

von

~~1925~~

Würzburg im Mai 1925

Reichsbahndirektion: